
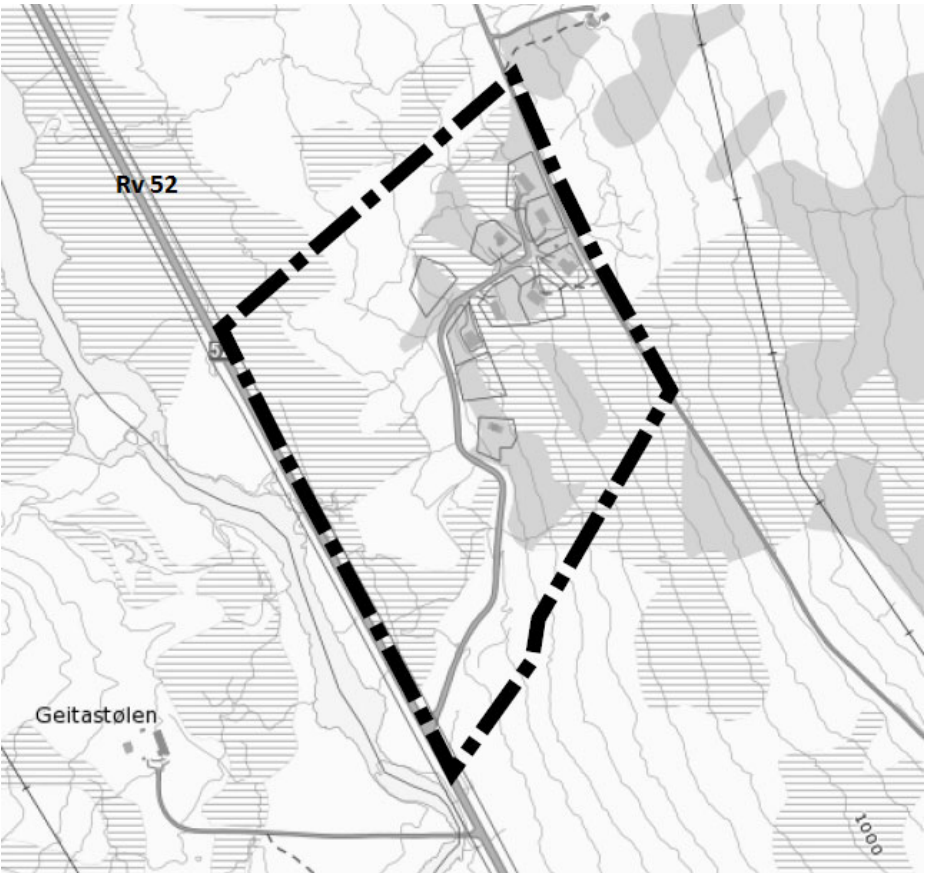


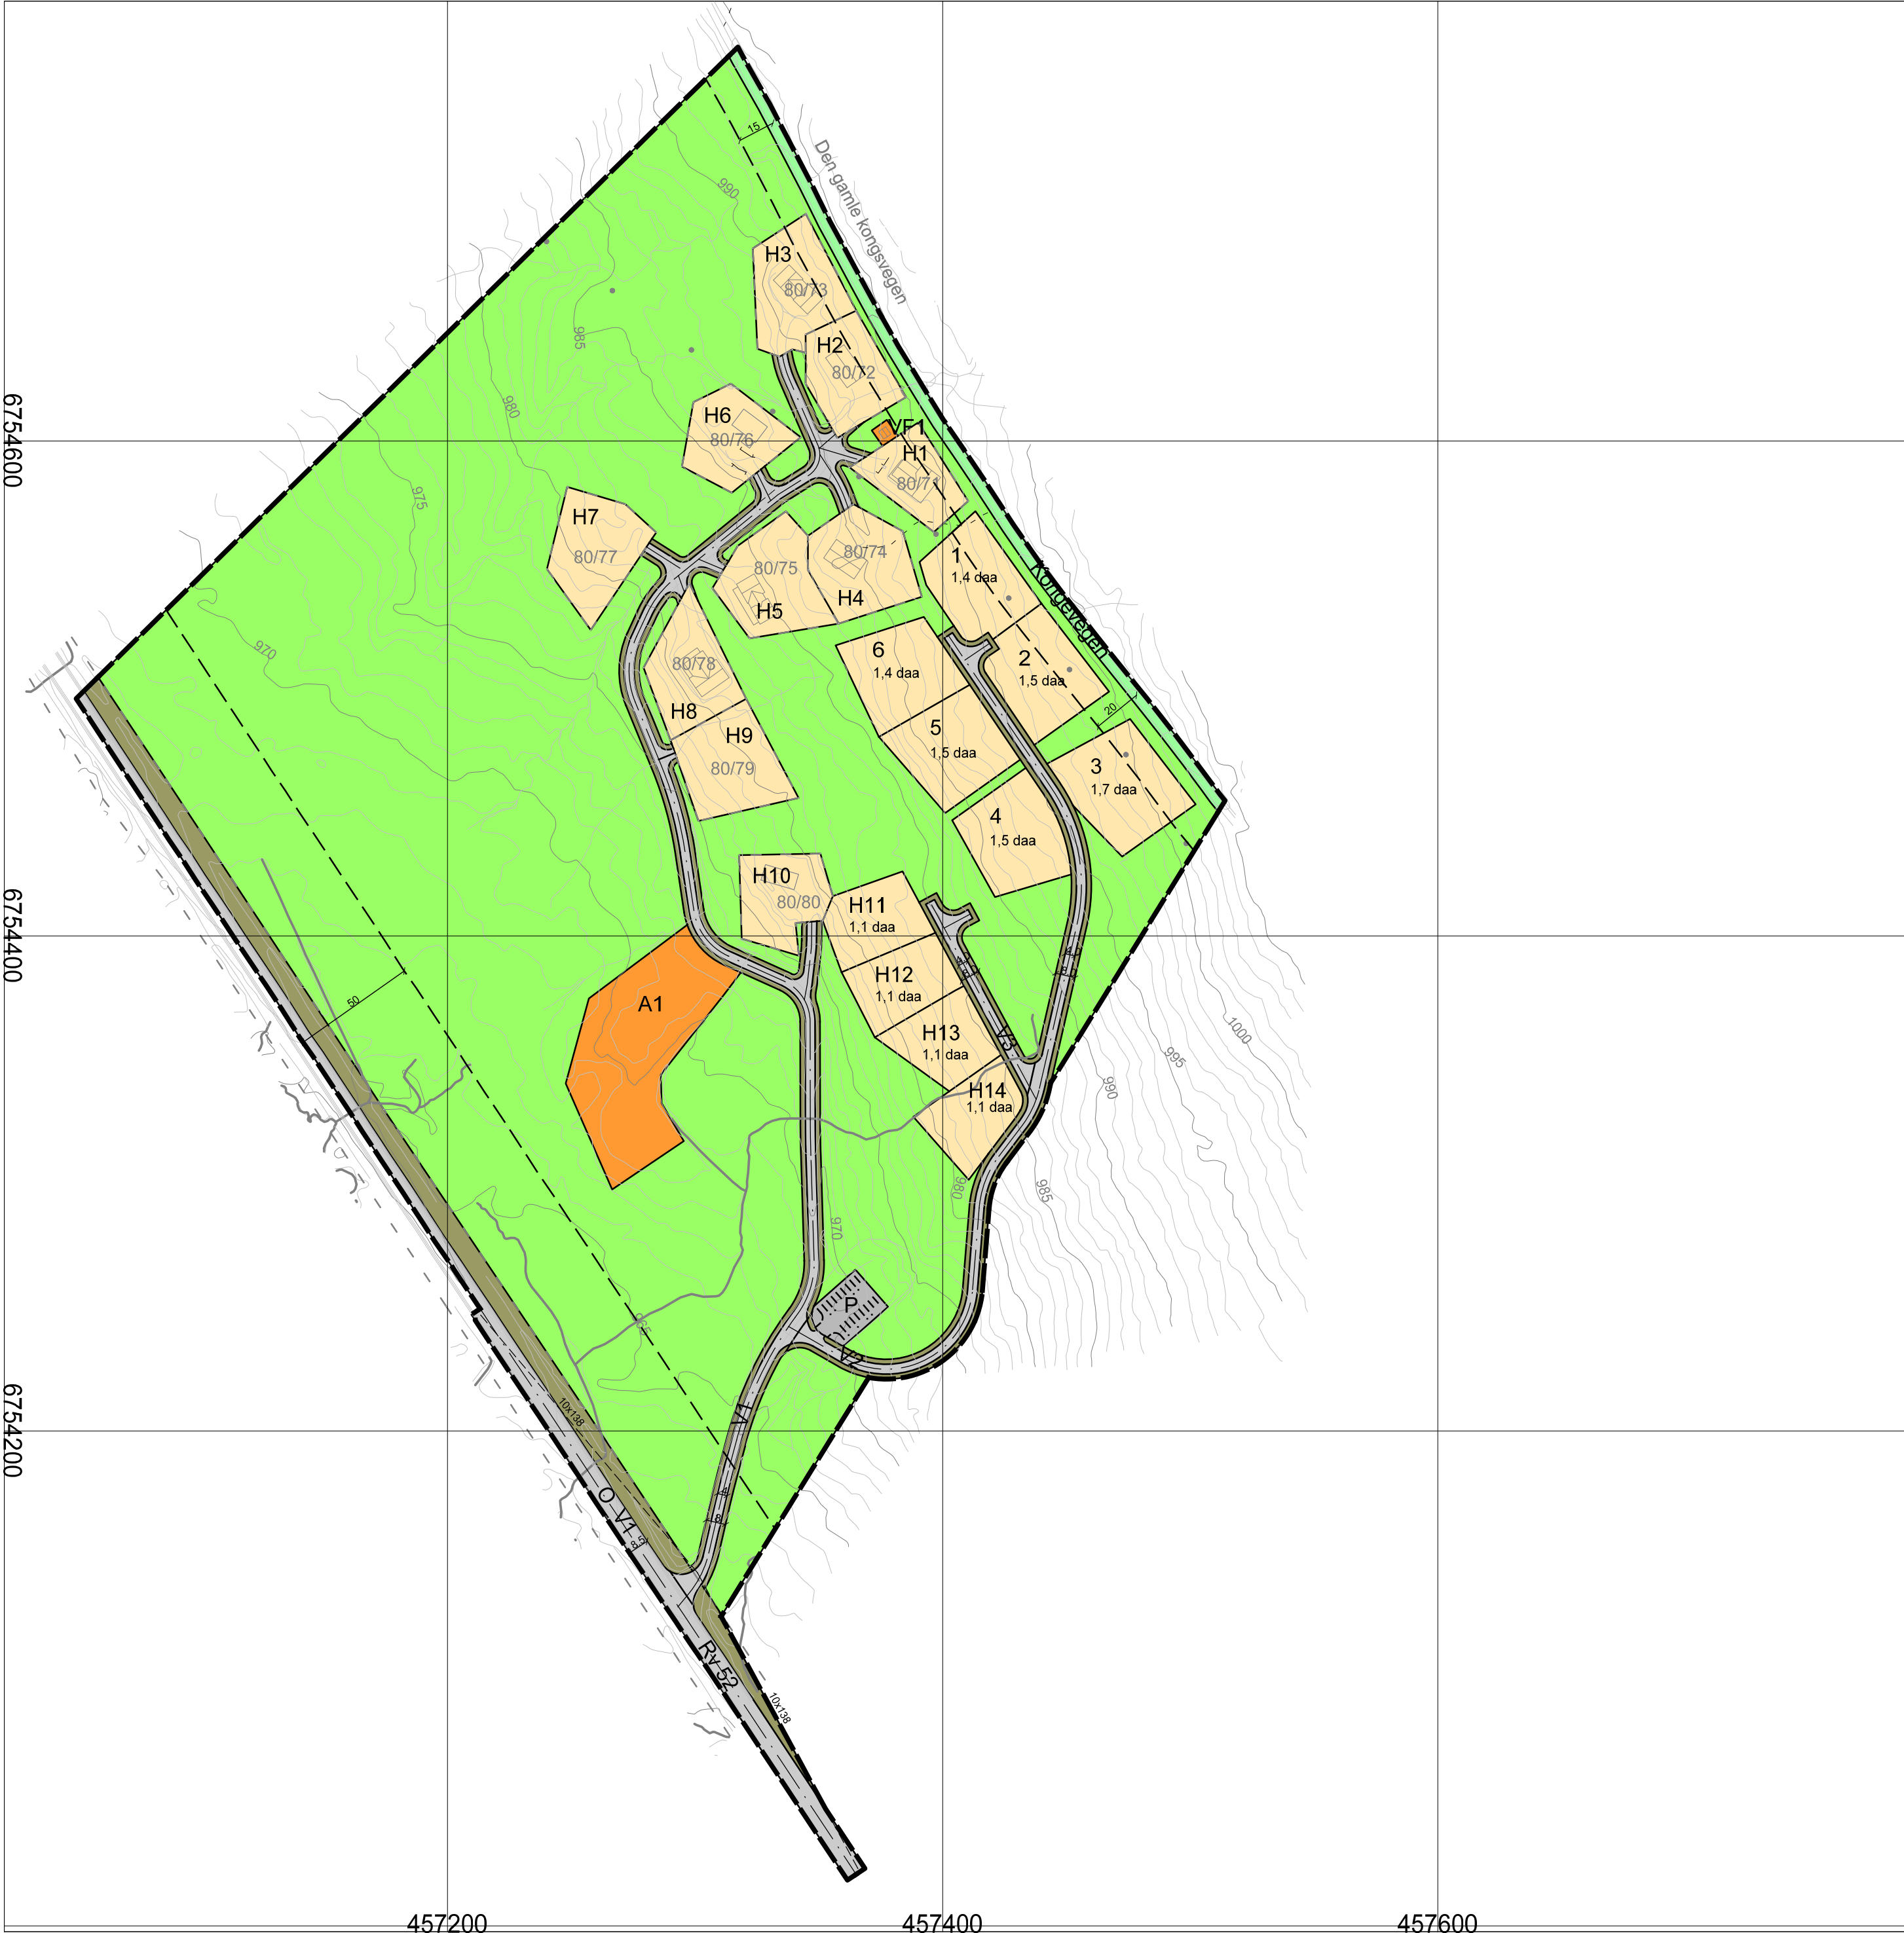

Tegnforklaring

Bebbyggelse og anlegg (PBL § 12-5, nr. 1)

- Fritidsbebyggelse - frittliggende
- Vannforsyningsanlegg
- Avløpsanlegg

Samferdselsanlegg og teknisk infrastruktur (PBL § 12-5, nr. 2)

- Veg
- Annen veggrunn - grøntareal
- Parkeringsplasser

Grønnstruktur (PBL § 12-5, nr. 3)

- Turveg

Landbruks-, natur- og friluftsmål samt reindrift (PBL § 12-5)

- Friluftsmål

Linjesymbol

- Plangrense
- Formålgrense
- Byggegrense
- Regulert senterlinje
- Friskiklinje
- Regulert parkeringsfelt
- Måle-/avstandslinje

Geodetisk grunnlag:
Geodetisk høydegrunnlag:
Uttaksdato basiskart:
Ajourføringsdato basiskart:

Dato:
Sist revidert (dato):
Planid:
Kartmålestokk: 1 m

Euref89, sone 32
29.12.14
13.01.22
2014003
Ekvidistanse: 1:2000

0 20m 40m 60m 80m

Reguleringsplan, detaljregulering med tilhørende reguleringsbestemmelser for:

Reguleringsplan

Detaljregulering for Hestehaugane F5, Hemsedal kommune

REVISJONER	DATO	SIGN	
Justert byggegrense mot Kongevegen jf vedtak 77/15	27.11.15	TK	
Fjernet A2 jf vedtak 17/16	08.04.16	TK	
Justerte byggegrense mot Kongevegen, flyttet tomt H14	15.03.21	TK	
Justerte byggegrense mot Kongevegen tilbake, justerte veg V2 og tomtene 1-6	13.01.22	TK	
SAKSBEHANDLING IFLG. PLAN- OG BYGNINGSLOVEN	SAKSNR	DATO	SIGN
Kunngjøring oppstart		25.04.14	
1. gangs behandling i det faste utvalget for plansaker	77/15	29.10.15	TK
Offentlig ettersyn fra 02.12.15 til 17.01.16			
2. gangs behandling i det faste utvalget for plansaker	11/16	25.02.16	
Kommunestyrets vedtak:	17/16	10.03.16	TK
PLANEN UTARBEIDET AV:	SAKSNR	TEGNNR.	SAKSBEH
HRP Gamlevegen 6, 3550 Gol	214 045		TK